


SITUATIEPLAN
1 op 35000

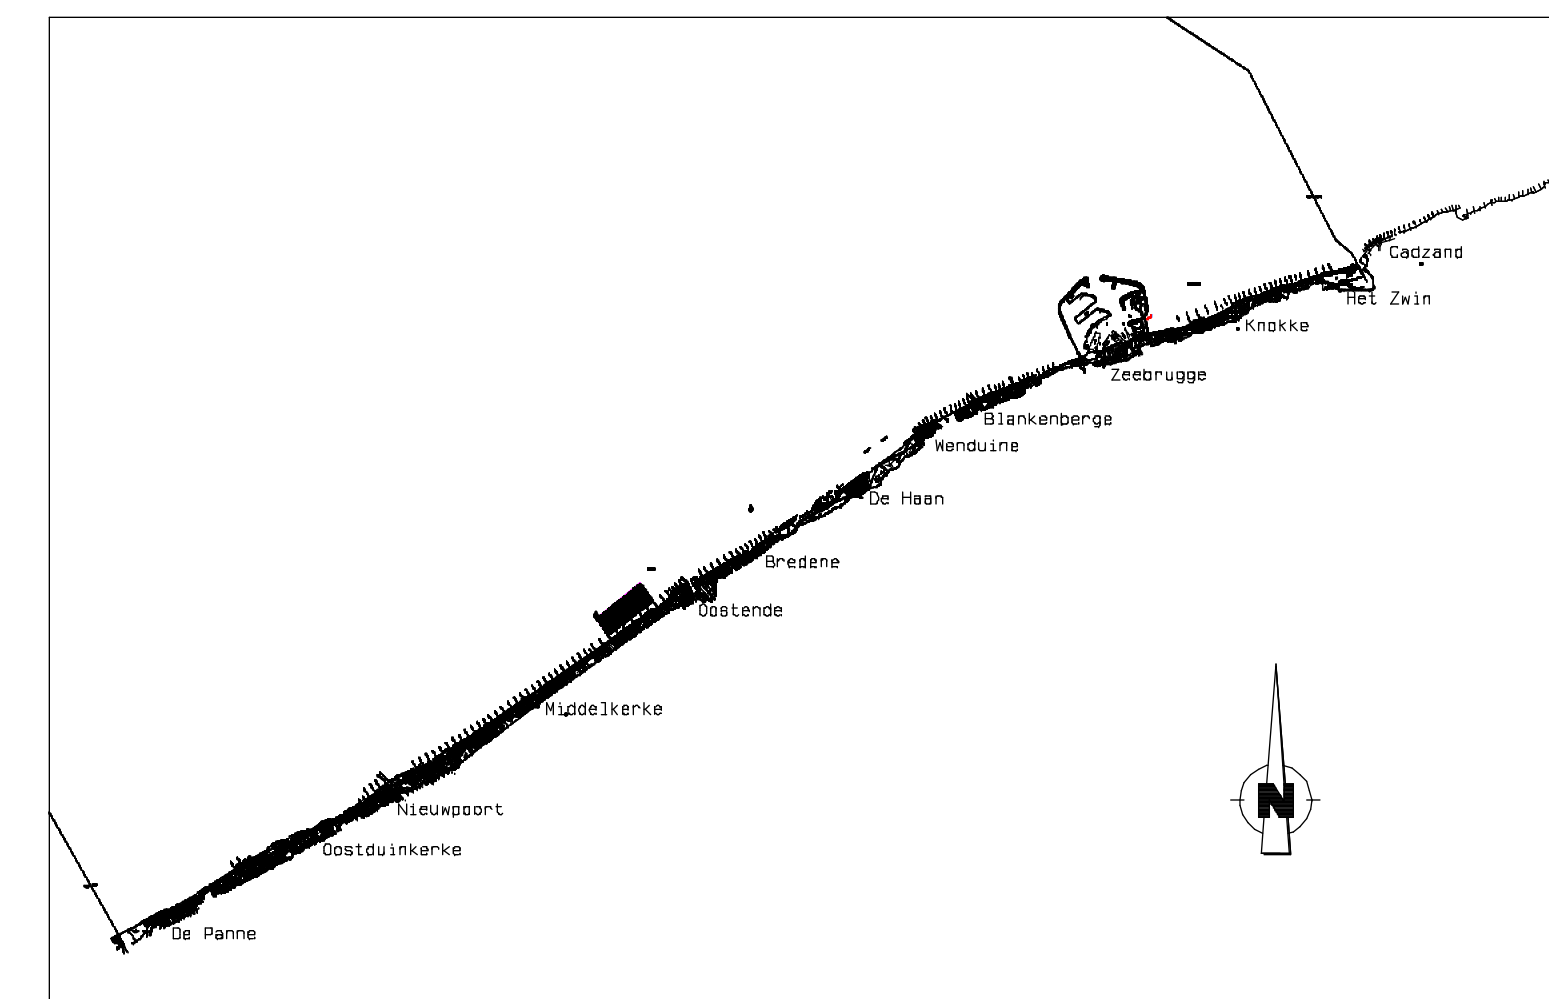

VLAAMSE OVERHEID IVA MARITIEME DIENSTVERLENING & KUST KUST		
Uitvoeren van hydrografische ladingen - Bestek nr. 16 EH/07/18 Dossiernr. 207.105		
Ladingen uitgevoerd door BEASAC VI VOOROEVERMETINGEN MULTIBEAM MARIAKERKE tss strandhoofd 7 en strandhoofd 13		
Datum van opname : 23/09/2009 Vorige opname op datum van : 13.16/02/2009		
Minimum diepten in dm t.o.v. TAW		
UTM coördinaten WGS84 - Zone 31 Geografische coördinaten - WGS84 Plaatsbepaling: Septentrio AsterX2DR		
Repas Netwerk separate ETR89 - TAW : 41.902 (ref. NGI) Echolood: Simrad EM3002D (300 kHz) Bewegingsensor: base Octans III Boeien : waargenomen boeioplatte op datum van pelling		
Opge maakt door :		
 EUROSENSE		Tijdelijke Handelsvennootschap EUROSENSE BELFOTOP EUROSENSE PLANNING & ENGINEERING & ENGINEERING
Op datum van : 2/10/2009	Frans Claeys	
Goedgekeurd door Afdeling Waterwegen Kust Op datum van :		Johan Verstraeten
		SCHAAL : 1/5000 Plannummer : 090923_04_VO_MKOST_MAR_MO_MB_300-ZW